




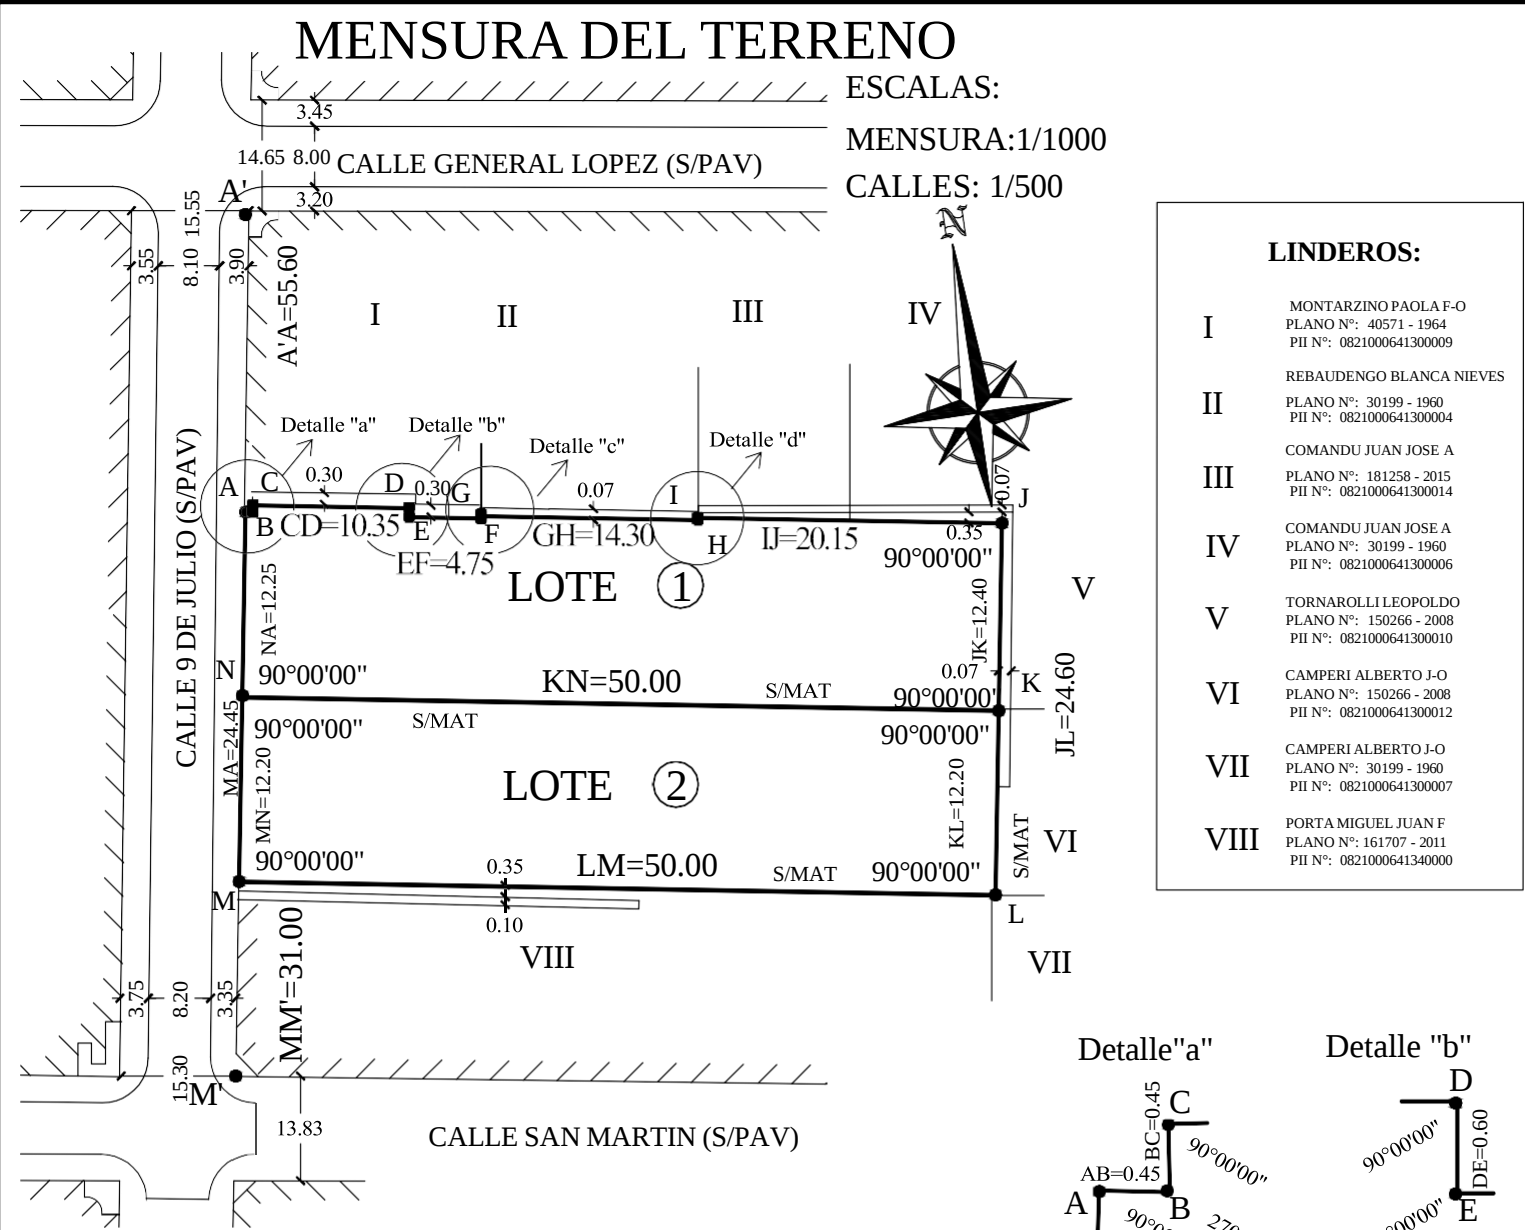

LINDEROS:	
I	MONTARZINO PAOLA F-O PLANO N°: 40571 - 1964 PII N°: 0821000641300009
II	REBAUDENGO BLANCA NIEVES PLANO N°: 30199 - 1960 PII N°: 0821000641300004
III	COMANDU JUAN JOSE A PLANO N°: 181258 - 2015 PII N°: 0821000641300014
IV	COMANDU JUAN JOSE A PLANO N°: 30199 - 1960 PII N°: 0821000641300006
V	TORNAROLLI LEOPOLDO PLANO N°: 150266 - 2008 PII N°: 0821000641300010
VI	CAMPERI ALBERTO J-O PLANO N°: 150266 - 2008 PII N°: 0821000641300012
VII	CAMPERI ALBERTO J-O PLANO N°: 30199 - 1960 PII N°: 0821000641300007
VIII	PORTA MIGUEL JUAN F PLANO N°: 161707 - 2011 PII N°: 0821000641340000

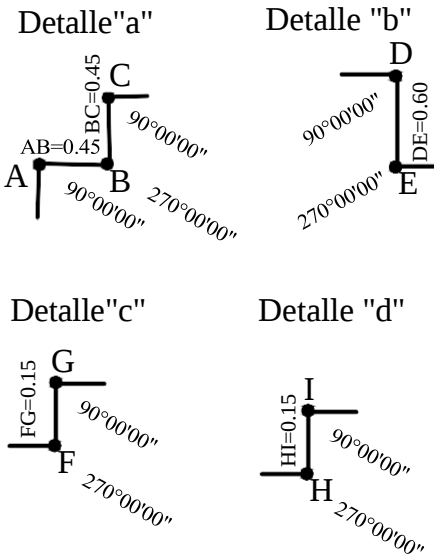

REPRESENTACION GRAFICA DE LA DESCRIPCION LITERAL DEL TITULO

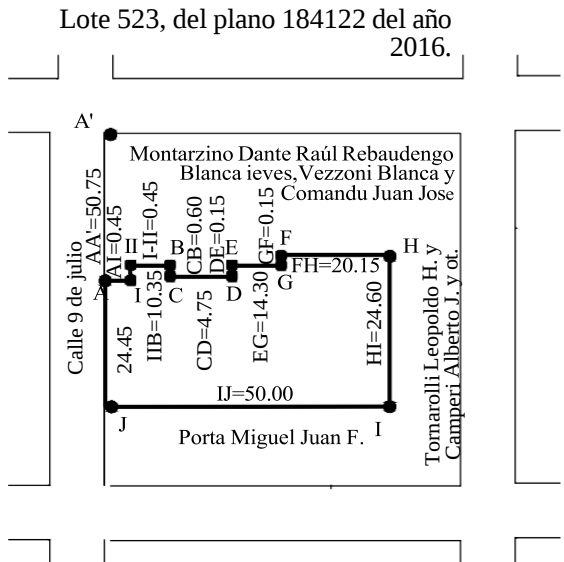


REFERENCIAS

- MEDIDAS LINEALES EN METROS.
- S/MENSURA= SEGUN MENSURA.
- S/TITULO = SEGUN TITULO.
- TEJIDO = x x x x x x x
- S/MAT= SIN MATERIALIZAR.
- S/PAV= SIN PAVIMENTAR
- PAV= PAVIMENTADO

PLANO de MENSURA	N° 224357			
PROVINCIA DE SANTA FE DEPARTAMENTO: CASTELLANOS	P.I.I. N° 064132/0000-7			
DISTRITO: VILA LUGAR: VILA OBJETO: MENSURA PARA MODIFICACION DEL ESTADO PARCELARIO: DIVISION PROPIETARIO: COMUNA DE VILA				
INMUEBLE: FRACCION DE TERRENO QUE FORMA PARTE DE LA LOCALIDAD DE VILA, DEPARTAMENTO CASTELLANOS. DOMINIO: MATRICULA N° 2037081- DEPARTAMENTO CASTELLANO- 06/07/2015				
BALANCE DE SUPERFICIES				
SUP S/TITULO ----- 1229,47 m²				
SUP S/M LOTE 1 POLIG. A,B,C,D,E,F,G,H,I,J,K,N,A-- = 619.47 m²				
SUP S/M LOTE 2 POLIG. N,K,L,M,N ----- = 610.00 m²				
SUP TOTAL S/M ----- 1229.47 m²				
DIF SUP S/TITULO - SUP S/M ----- 0.00 m²				
				
Luisina E. Martino ING. AGRIMENSORA I.CO.P.A. N° 1-0208-3 MORENO 244 - RAMONA				
RAMONA, AGOSTO DE 2019				
OBSERVACIONES GENERALES - MENSURA REALIZADA POR EL SUSCRITO DURANTE EL DIA 28 DE JUNIO DE 2019. - CON EL PRESENTE PLANO SE RESPETAN LOS LIMITES DE INMUEBLES DE COLINDANTES Y DEL ESTADO. - EXPEDIENTE DEL COLEGIO PROFESIONAL DE LA AGRIMENSURA N°:120429 - ANCHO OFICIAL DE CALLES: VARIABLE				
OBSERVACIONES ESPECIFICAS SUPERFICIE OCUPADA DEL LOTE 2 AL LINDERO SUR:17.00 M2. SUPERFICIE OCUPADA DEL LOTE 1 AL LINDERO NORTE :3.5 M2.				
VISADOS	NOMENCLATURA CATASTRAL			
	DPTO	DTO	SUB DTO	Z
	08	21	00	1
	SEC	POLIG	MANZANA	
	01	-	0048	
	PARC	SUB PARC		
00008	- - -			
REGISTRACION SCIT SERVICIO DE CATASTRO E INFORMACIÓN TERRITORIAL Dirección Topocartografía SANTA FE 02/10/2019  Ing. Agrimensor Sebastian Seveso Registrador  Ing. Agrimensor Carlos Tonini Director De Topocartografía				

08-714

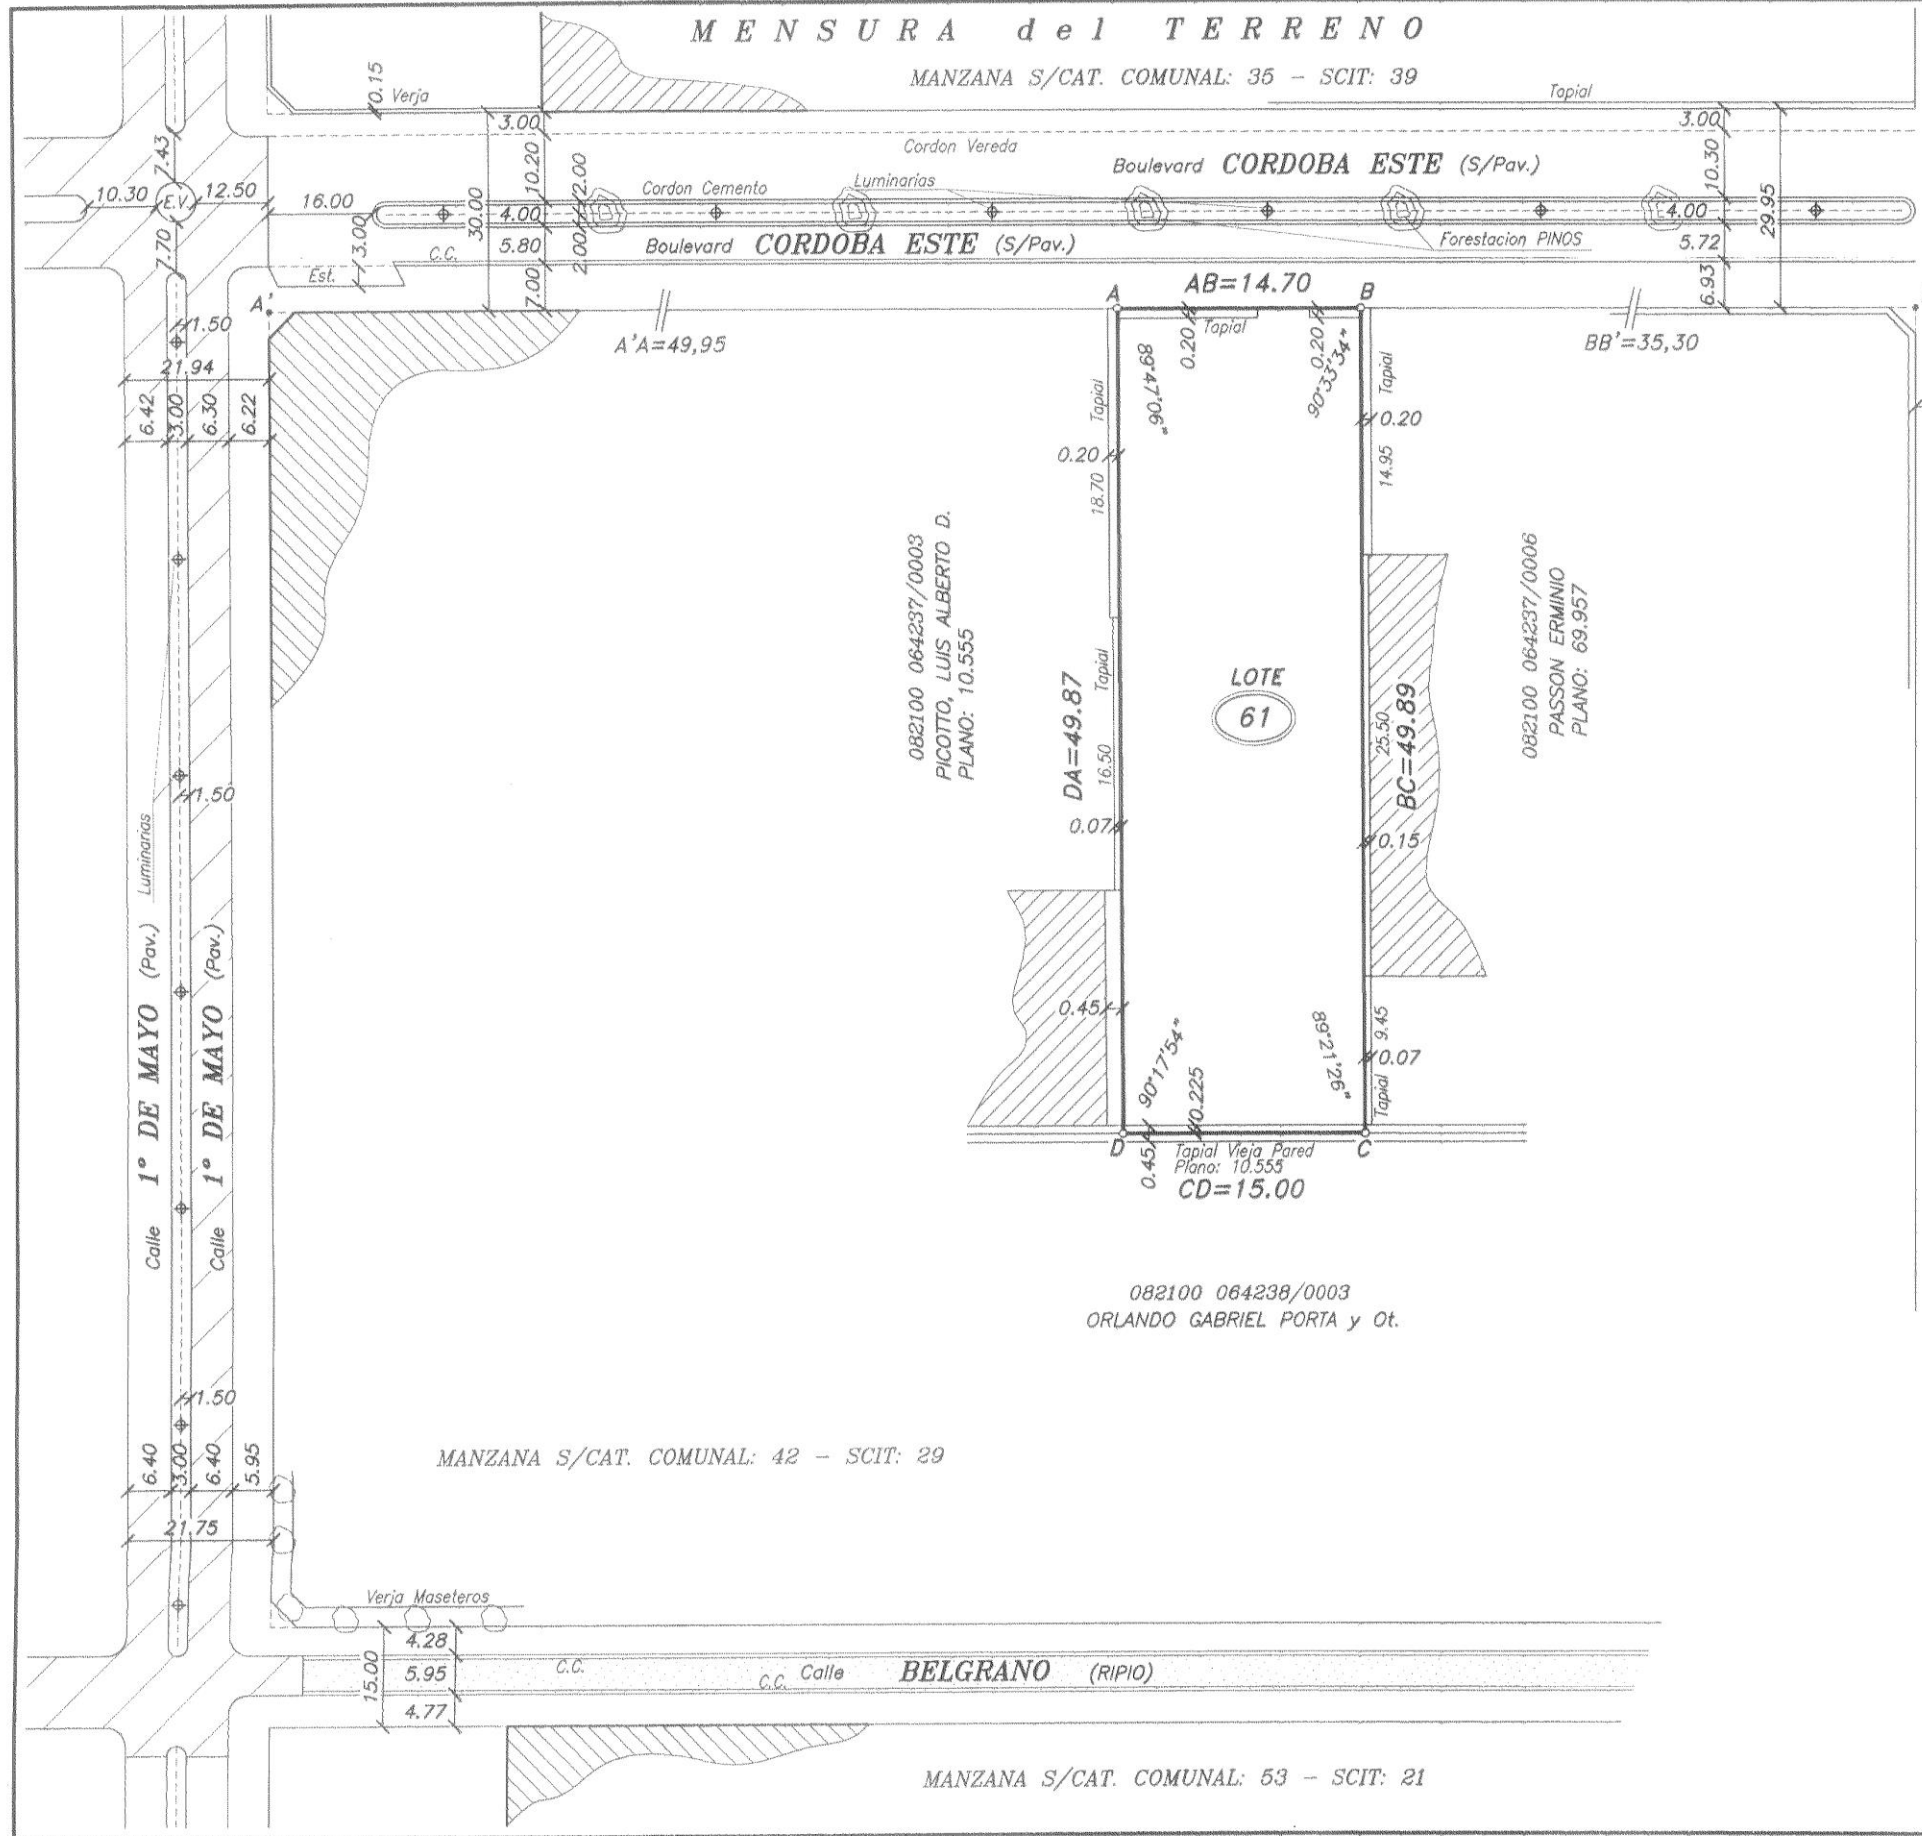

PLANO de MENSURA

184123

PARTIDA IMP. INMOB. N°
08-21-00 064.237/0004

PROVINCIA de SANTA FE

DEPARTAMENTO: CASTELLANOS

DISTRITO: VILA

LUGAR: ZONA URBANA DE VILA

OBJETO: MENSURA PARA ADQUISICION DE DOMINIO POR POSESION

POSEEDOR:

COMUNA de VILA

INMUEBLE: FRACCION DE TERRENO.

DOMINIO: (*)

BALANCE de SUPERFICIES

SUP. S/MENSURA LOTE 61 - POLIG. (A.B.C.D.A) = 740,69 m²

Hector Hugo Rodriguez

AGRMENSOR I.CO.P.A. N° 1-0061.
AVELLANEDA 707 - CERES - SANTA FE

CERES, ABRIL de 2.014.-


OBSERVACIONES:

(*) SUBSISTE DOMINIO EMPADRONADO EN EL SCIT AL T° 178 Imp - F° 2.113 - N° 29.035 - Año 1.964 A FAVOR DE FAMILIA S. R. L.
S/ORDENANZA N° 213/2.12. ACTA DE TOMA DE POSESION MANIFIESTA DE FECHA 10-AGO-2.012.
APLICACION DE LA LEY NACIONAL N° 21.477 y N° 23.420 y LEY PROVINCIAL N° 12.115.
REALICE LA OPERACION DE CAMPAÑA EL 15-ABR-2.014.

Corrección s/ expte n°
13401-1191684-3


NOMENCLATURA CATASTRAL			
DPTO.	DISTRITO	SUB.DTO.	Z.
08	21	00	1
SECCION POLIGONO		MANZANA	
01	-	00	29
PARCELA		SUBPARCELA	
00	01	6	-

SERVICIO DE CATASTRO E
INFORMACION TERRITORIAL
DIRECCION DE TOPOCARTOGRAFIA
SANTA FE
07 ENE 2016
PLANO REGISTRADO BAJO EL
N° 184123
Ing. Agr. CARLOS GEROMINI
REGISTRADO EN OFICINA SCIT
DIRECCION DE TOPOCARTOGRAFIA
S.C.T.

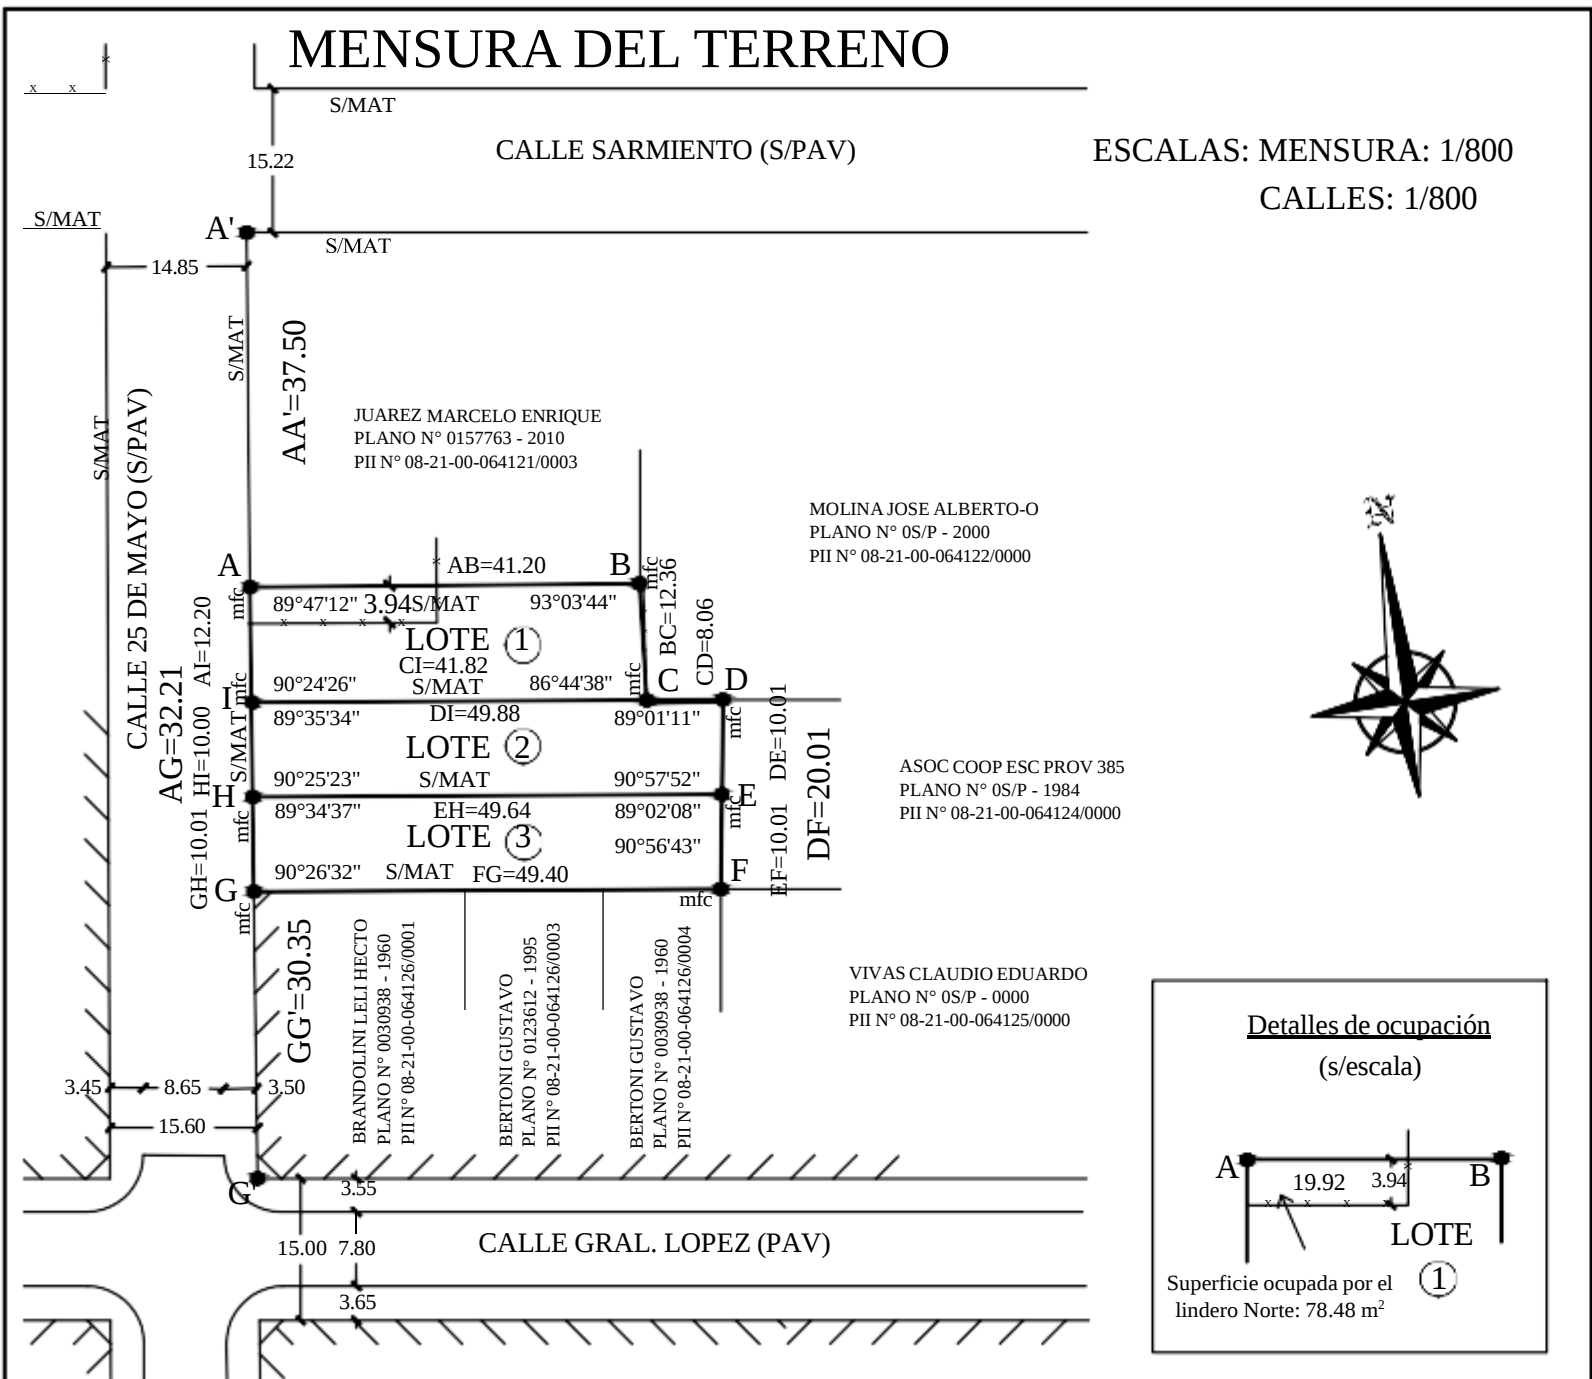

REPRESENTACION GRAFICA DE LA DESCRIPCION LITERAL DEL TITULO

Una fracción de terreno de la manzana N° 19 de Colonia Vila, Departamento Castellanos, Provincia de Santa Fe, compuesta de:

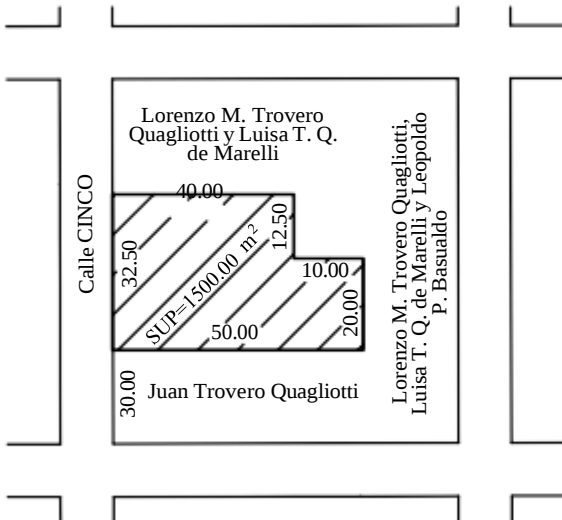

REFERENCIAS

- MEDIDAS LINEALES EN METROS.
- S/MENSURA = SEGUN MENSURA.
- S/TITULO = SEGUN TITULO.
- TEJIDO = x x x x x x
- A.F.L. = ALAMBRADO FUERA DE LINEA.
- S/MAT = SIN MATERIALIZAR.
- S/PAV = SIN PAVIMENTAR
- PAV = PAVIMENTADO
- T.B. = TAPIAL BAJO.
- mfc: MOJON DE HIERRO COLOCADO
- CONSTRUCCION EXISTENTE

PLANO de MENSURA	N° 248276	
PROVINCIA DE SANTA FE. DEPARTAMENTO: CASTELLANOS	P.I.I. N° 08-21-00-064127/0000-5	
DISTRITO: VILA LUGAR: VILA (Zona Urbana) OBJETO: MENSURA PARA MODIFICACION DEL ESTADO PARCELARIO	
PROPIETARIO: COMUNA DE VILA	
INMUEBLE: FRACCION DE TERRENO DE LA MANZANA N° 19 DE COLONIA VILA, DEPARTAMENTO CASTELLANOS.	
DOMINIO: Adquisición por Prescripción Adquisitiva TOMO N° 513 PAR - FOLIO N° 1747 - N° 8155 - FECHA: 01/07/1936	
BALANCE DE SUPERFICIES	
S/TITULO-----	1500.00 m²	
SUP S/M LOTE 1 POLIG. A,B,C,I,A -----	509.35 m²	
SUP S/M LOTE 2 POLIG. I,D,E,H,I -----	497.81 m²	
SUP S/M LOTE 3 POLIG. H,E,F,G,H-----	495.65 m²	
SUP TOTAL S/M POLIG. A,B,C,D,F,G,A -----	1502.81 m²	
DIFERENCIA EN MAS	2.81 m²	
Luisina E. Martino ING. AGRIMENSORA I.CO.P.A. N° 1-0208-3 MORENO 244 - RAMONA	
RAMONA, DICIEMBRE DE 2021	
OBSERVACIONES GENERALES	
- MENSURA REALIZADA POR EL SUSCRITO DURANTE EL DIA 13 DE MAYO DE 2020. - CON EL PRESENTE PLANO SE RESPETAN LOS LIMITES DE INMUEBLES DE COLINDANTES Y DEL ESTADO. - EXPEDIENTE DEL COLEGIO PROFESIONAL DE LA AGRIMENSURA N°: 125231. - ANCHO OFICIAL DE CALLES: 16,00 m (VARIABLE). - MODIFICA LOTE 121 DEL PLANO N° 184121/2016.	
OBSERVACIONES ESPECIFICAS	
- EL DÍA 13 DE MAYO DE 2020 DE LA PRESENTE MENSURA SE DETECTÓ QUE LA MATERIALIZACIÓN DEL LADO NORTE DEL LOTE 1 NO COINCIDEN CON LOS LÍMITES DETERMINADOS POR ESTE PROFESIONAL ACTUANTE.	
<table><tr><td colspan="4">NOMENCLATURA CATASTRAL</td><td colspan="2">SERVICIO DE CATASTRO E INFORMACIÓN TERRITORIAL</td></tr><tr><td>DPTO</td><td>DTO</td><td>SUB DTO</td><td>Z</td><td colspan="2">Dir. Reg. y Adm. de Obj. Territoriales</td></tr><tr><td>08</td><td>21</td><td>00</td><td>1</td><td colspan="2">SANTA FE</td></tr><tr><td>SEC</td><td>POLIG</td><td colspan="2">MANZANA</td><td colspan="2">23/02/2022</td></tr><tr><td>01</td><td>-</td><td>00</td><td>59</td><td colspan="2"></td></tr><tr><td colspan="2">PARC</td><td colspan="2">SUB PARC</td><td colspan="2"></td></tr><tr><td>00</td><td>00</td><td>00</td><td>7</td><td colspan="2"></td></tr></table>		NOMENCLATURA CATASTRAL				SERVICIO DE CATASTRO E INFORMACIÓN TERRITORIAL		DPTO	DTO	SUB DTO	Z	Dir. Reg. y Adm. de Obj. Territoriales		08	21	00	1	SANTA FE		SEC	POLIG	MANZANA		23/02/2022		01	-	00	59			PARC		SUB PARC				00	00	00	7		
NOMENCLATURA CATASTRAL				SERVICIO DE CATASTRO E INFORMACIÓN TERRITORIAL																																							
DPTO	DTO	SUB DTO	Z	Dir. Reg. y Adm. de Obj. Territoriales																																							
08	21	00	1	SANTA FE																																							
SEC	POLIG	MANZANA		23/02/2022																																							
01	-	00	59	
PARC		SUB PARC	
00	00	00	7	